



Teilzonenplan Viertel GB Nrn. 154, 855 und 1104

Situation 1:1'000

Mitwirkungsexemplar

Index	Datum	Änderungen	gez.	gepr.	gen.
					Oensingen, 17.06.2021
					gezeichnet: mwy Plan Nr. 22080 / 1
2	21.12.21	öffentliche Mitwirkung	mwy	mwy	aku
1	06.06.21	Vorprüfung	mwy	mwy	aku

Grösse: 105 x 90
user: mwy
gedruckt: 21.12.2021 10:45:58
AV-Grundlage vom: wird wöchentlich aktualisiert



Öffentliche Auflage vom bis

Beschlossen vom Gemeinderat Riedholz

Riedholz,

Die Gemeindepräsidentin:

Die Gemeindegeschreiberin:

Genehmigt vom Regierungsrat des Kantons Solothurn

mit RRB Nr. vom

Publikation des Regierungsratsbeschluss im Amtsblatt Nr. vom

Der Staatsschreiber:

Genehmigungsinhalt

Wohnzone, 2-geschossig (ESII)

W2

Orientierungsinhalt

Geplante Strassenlinie

Bauzonengrenze / Reservezonengrenze

Bauzonen

Wohnzone für Solarhäuser und Wohnateliers (ESII)

WSW

Zonen ausserhalb Bauzone

Reservezone Wohnzone, 2-geschossig mit verdichteter Bauweise



RW2D

Überlagernde Festlegungen

Gebiet mit rechtsgültigem Gestaltungsplan

Natur- und Kulturobjekte


Erhaltenswerte Gebäude

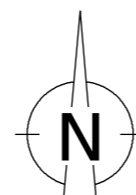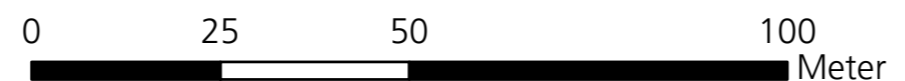

Bauzonenplan alt

Bauzonenplan rechtsgültig mit RRB Nr. 2021/1362 vom 14.09.2021


orientierend

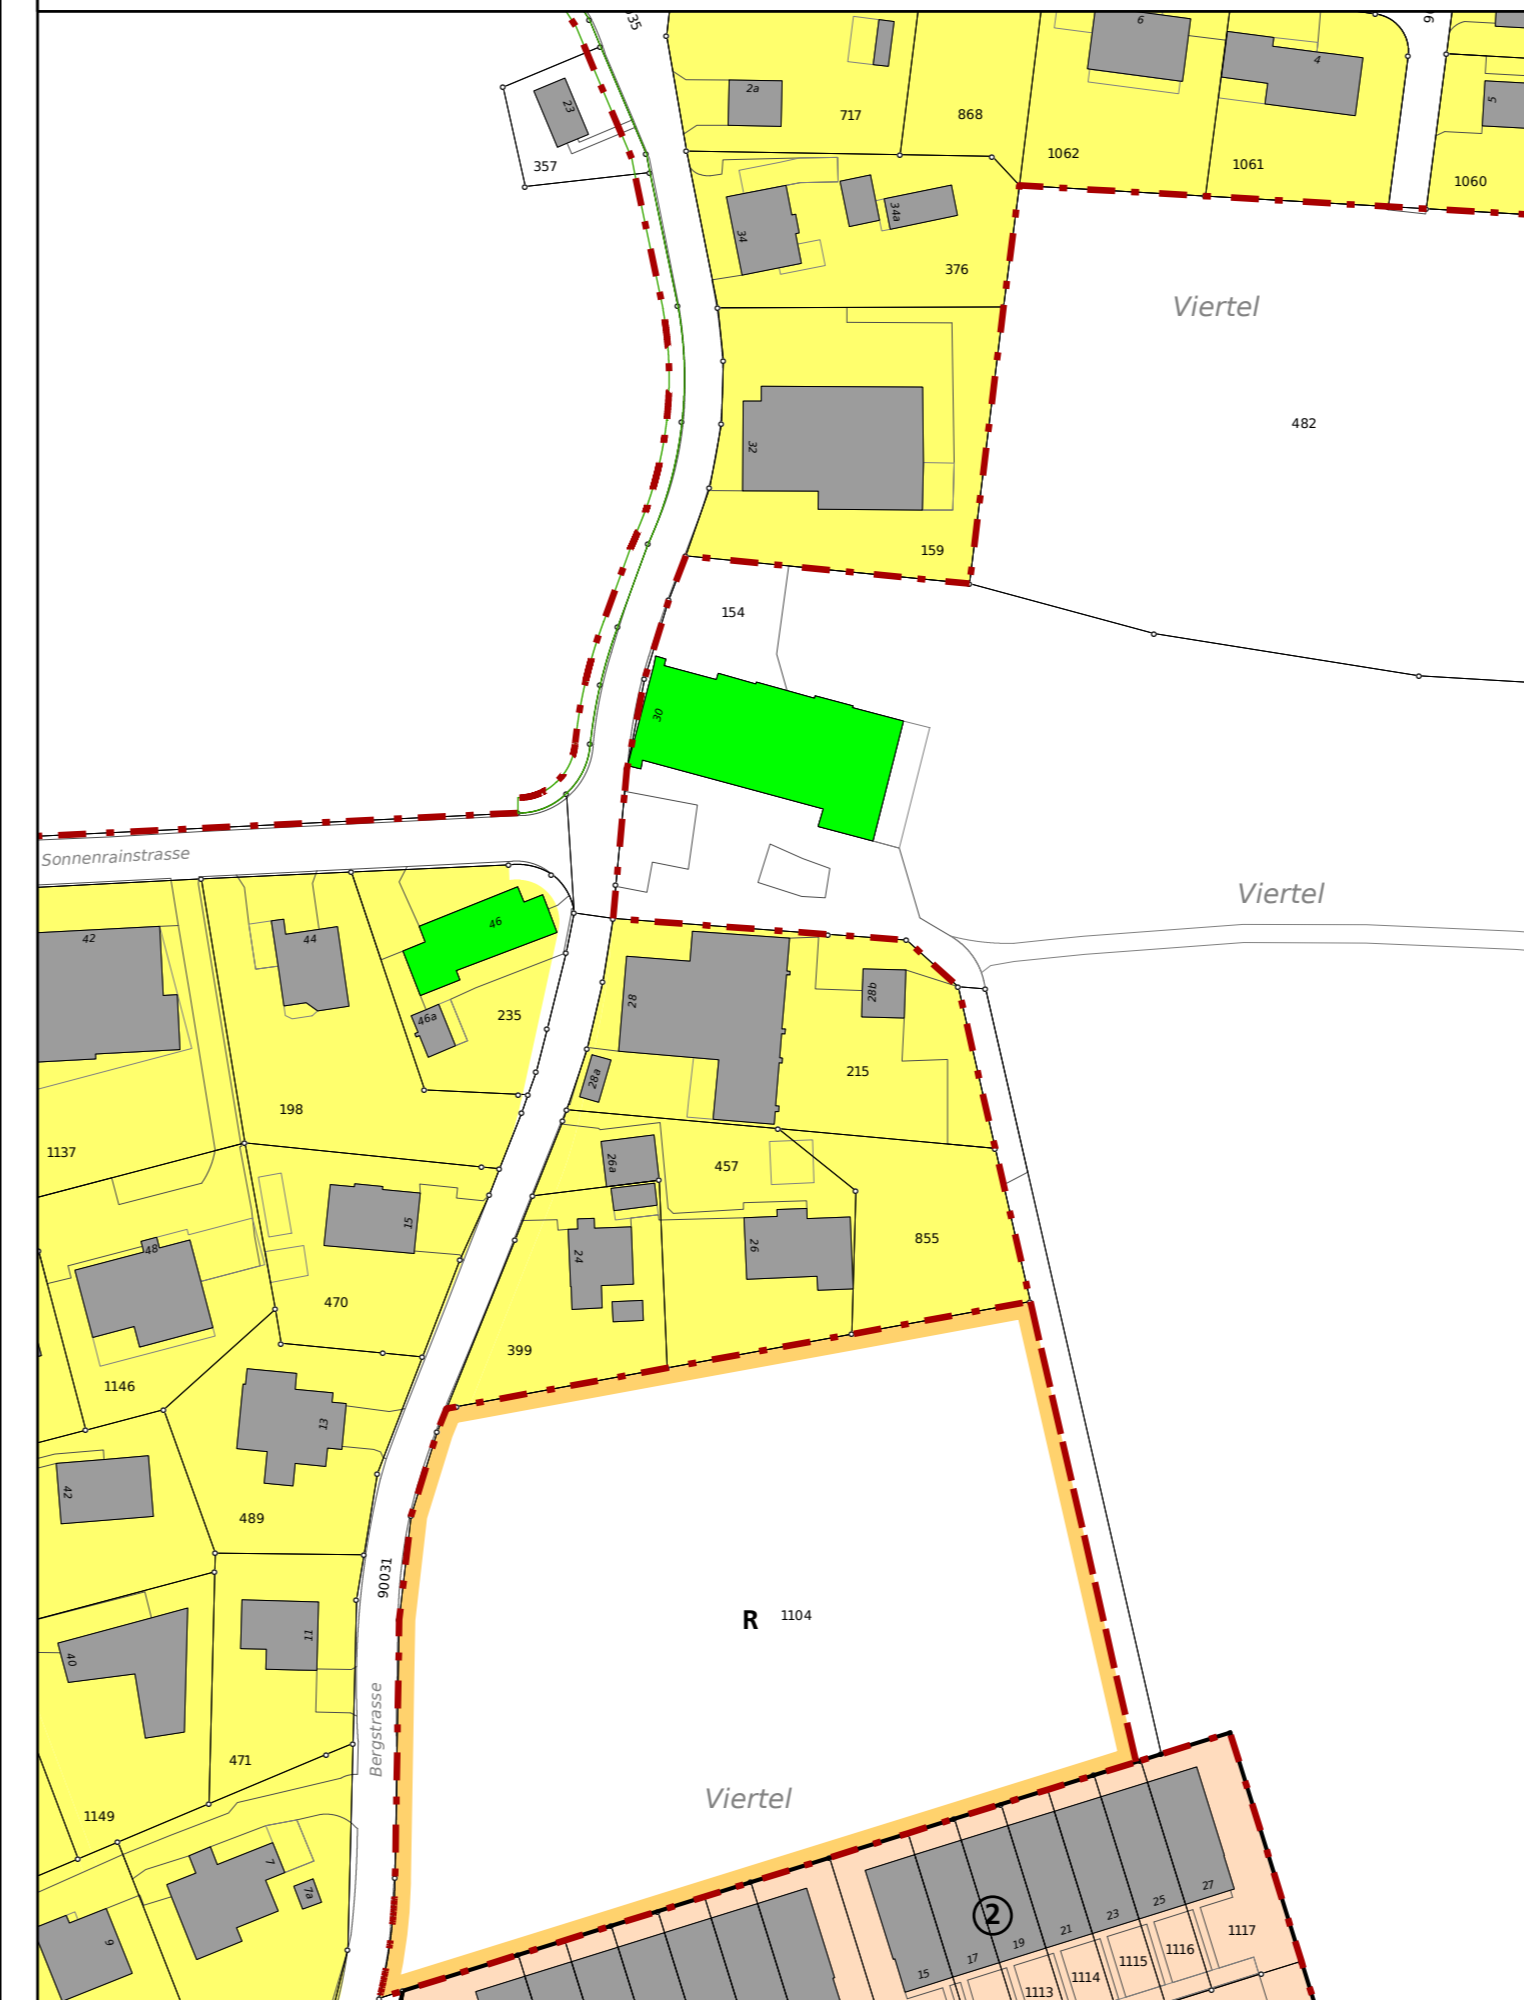

Bauzonenplan Änderung

RRB Nr. vom

Genehmigungsinhalt

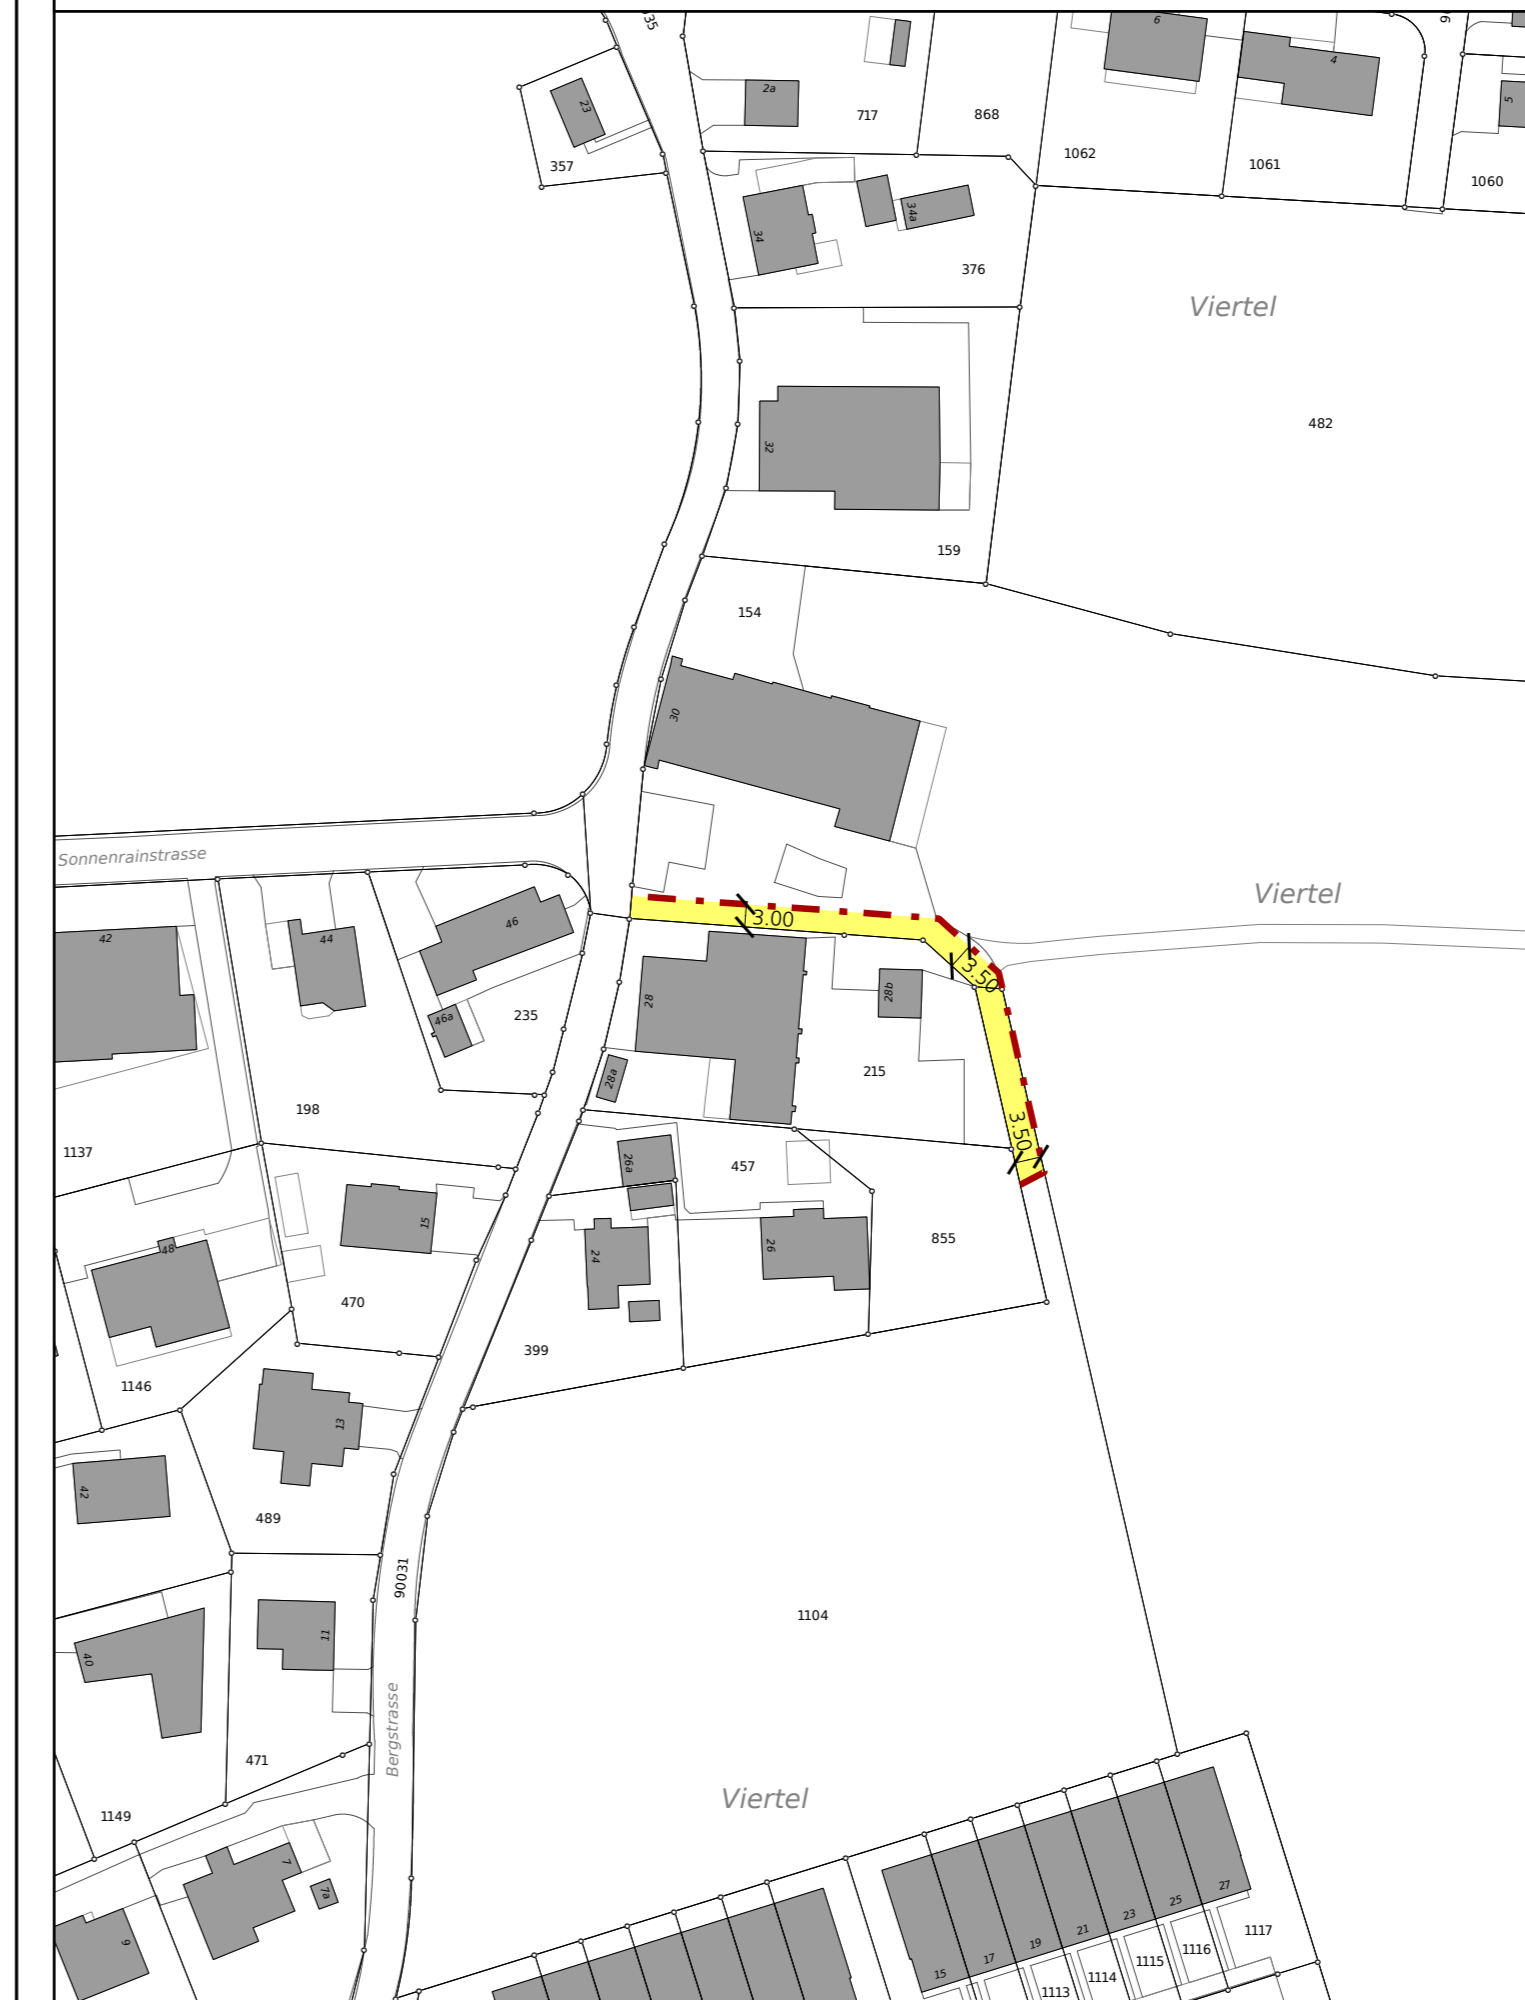

Bauzonenplan neu

RRB Nr. 2021/1362 vom 14.09.2021 und RRB Nr. vom

orientierend

