

Genehmigungsinhalt Bauzonenplan

- Perimeter Gebiet Attisholz
 - Bauzongrenze
- | Lärmempfindlichkeitsstufen | |
|----------------------------|--------|
| ES II | ES III |
| | |
| | |
| | |
| | |
- Bauzonen**
- Wohnzone Gehöfte (A: Hübeli B: Bad Attisholz C: Zelgli) WG
 - Wohnzone Attisholz WA
 - Mischzone Attisholz MZA
 - Gewerbezone mit Wohnen Attisholz GWA
 - Zone für öffentliche Bauten und Anlagen oBA

- Gebiet mit Gestaltungsplanpflicht
 - Oberirdische Baubereiche Gehöfte
 - Gebiet mit besonderen Bestimmungen (gemäss Zonenreglement Gebiet Attisholz)
- Kultur- und Naturobjekte**
- Schützenswerte / erhaltenswerte Gebäude
 - Schützenswerte / erhaltenswerte Kulturobjekte
 - Schützenswerte Stützmauer / Arealkante
 - Geschützte Einzelbäume / Markante Einzelbäume, Baumgruppen und Baumreihen

Genehmigungsinhalt Gesamtplan

- | Lärmempfindlichkeitsstufen | |
|----------------------------|--------|
| ES II | ES III |
| | |
- Landwirtschaftszone LW
 - Kommunale Landschaftsschutzzone LSZ
 - Hosteltzone

Orientierungsinhalt

- gemäss Erschliessungsplan Gebiet Attisholz**
- Geplante Strassenlinien
 - Freihaltekorridor Inselbächli
- weitere Inhalte**
- Geschützte Gebäude / Kulturobjekte (gemäss kantonalen Denkmalpflege)
 - Öffentliche Freiräume (gemäss Richtprojekt und Zonenreglement Gebiet Attisholz)
 - Trockenwiesen und -weiden (Objekt Nr. 10699)
Es gelten die Bestimmungen der Verordnung über Trockenwiesen und -weiden von nationaler Bedeutung (TWWV, SR 451.37).
 - Kantonales Naturreservat "Aarelauf" (gemäss RRB Nr. 4486 vom 22.08.1972)
 - Wasser- und Zugvogelreservat (Objektnummer 113, angepasst) (gemäss Bundesinventar der Wasser- und Zugvogelreservate von internationaler und nationaler Bedeutung)
 - Kantonaler Teilzonenplan "Deponie Attisholzwald" (RRB Nr. 2018/199)
 - Wald mit Waldfeststellung / Hecken mit Heckenfeststellung
 - Hecken und Uferbestockung (gemäss amtlicher Vermessung)
 - Wald (auf der Grundlage der amtlichen Vermessung angepasst)
 - Gewässer / Gewässer eingedolt (gemäss amtlicher Vermessung)
 - Gemeindegrenze



Hinweise

Nachfolgende Inhalte werden auf diesem Plan nicht dargestellt. Es wird auf die aktualisierten Flächen im kantonalen Geoportal (<https://geo.so.ch/map>) verwiesen. Im Nutzungsplan- bzw. Baubewilligungsverfahren sind die entsprechenden Inhalte zu konsultieren und die Bestimmungen gemäss Zonenreglement Gebiet Attisholz bzw. Gemeinde Riedholz zu berücksichtigen.

- Belastete Standorte / Altlasten
- Schadstoffbelastete Böden
- Naturgefahren

Kanton Solothurn Gemeinde Riedholz

Bauzonen- und Gesamtplan mit Lärm-Empfindlichkeitsstufen Gebiet Attisholz

Situation 1:2'000


Index	Datum	Änderungen	gez.	gepr.	gen.	Oensingen, 18.04.2015	geprüft:	genehmigt:
3	04.11.20	gemäss abschliessende Vorprüfung vom 30.10.2020	rmwy	rmwy	tle	Grösse: 60 x 105	gezeichnet: rmy	Plan Nr. 21644 / 1
2	02.07.20	gemäss Mitwirkung	rmwy	rmwy	tle	user:	user: rmy	
1	19.11.19	gemäss Vorprüfung vom 11.06.2019	rmwy	rmwy	tle	gedruckt:	gedruckt: 27.06.2022 10:27:16	

GIS-File: Q:\projekte\proj_rpl_riedholz\attisholz\mrdg_21644_1_Bauzonen-_und_Gesamtplan.mxd AV-Grundlage vom: 14. Juni 2021

www.bsb-partner.ch

Basel Tel. 061 261 00 13 Burgdorf Tel. 034 420 16 20
 Bern Tel. 061 261 00 13 Grenchen Tel. 032 654 59 30
 Biberist Tel. 032 671 22 22 Oensingen Tel. 062 388 38 38

BSB + Partner
Ingenieure und Planer

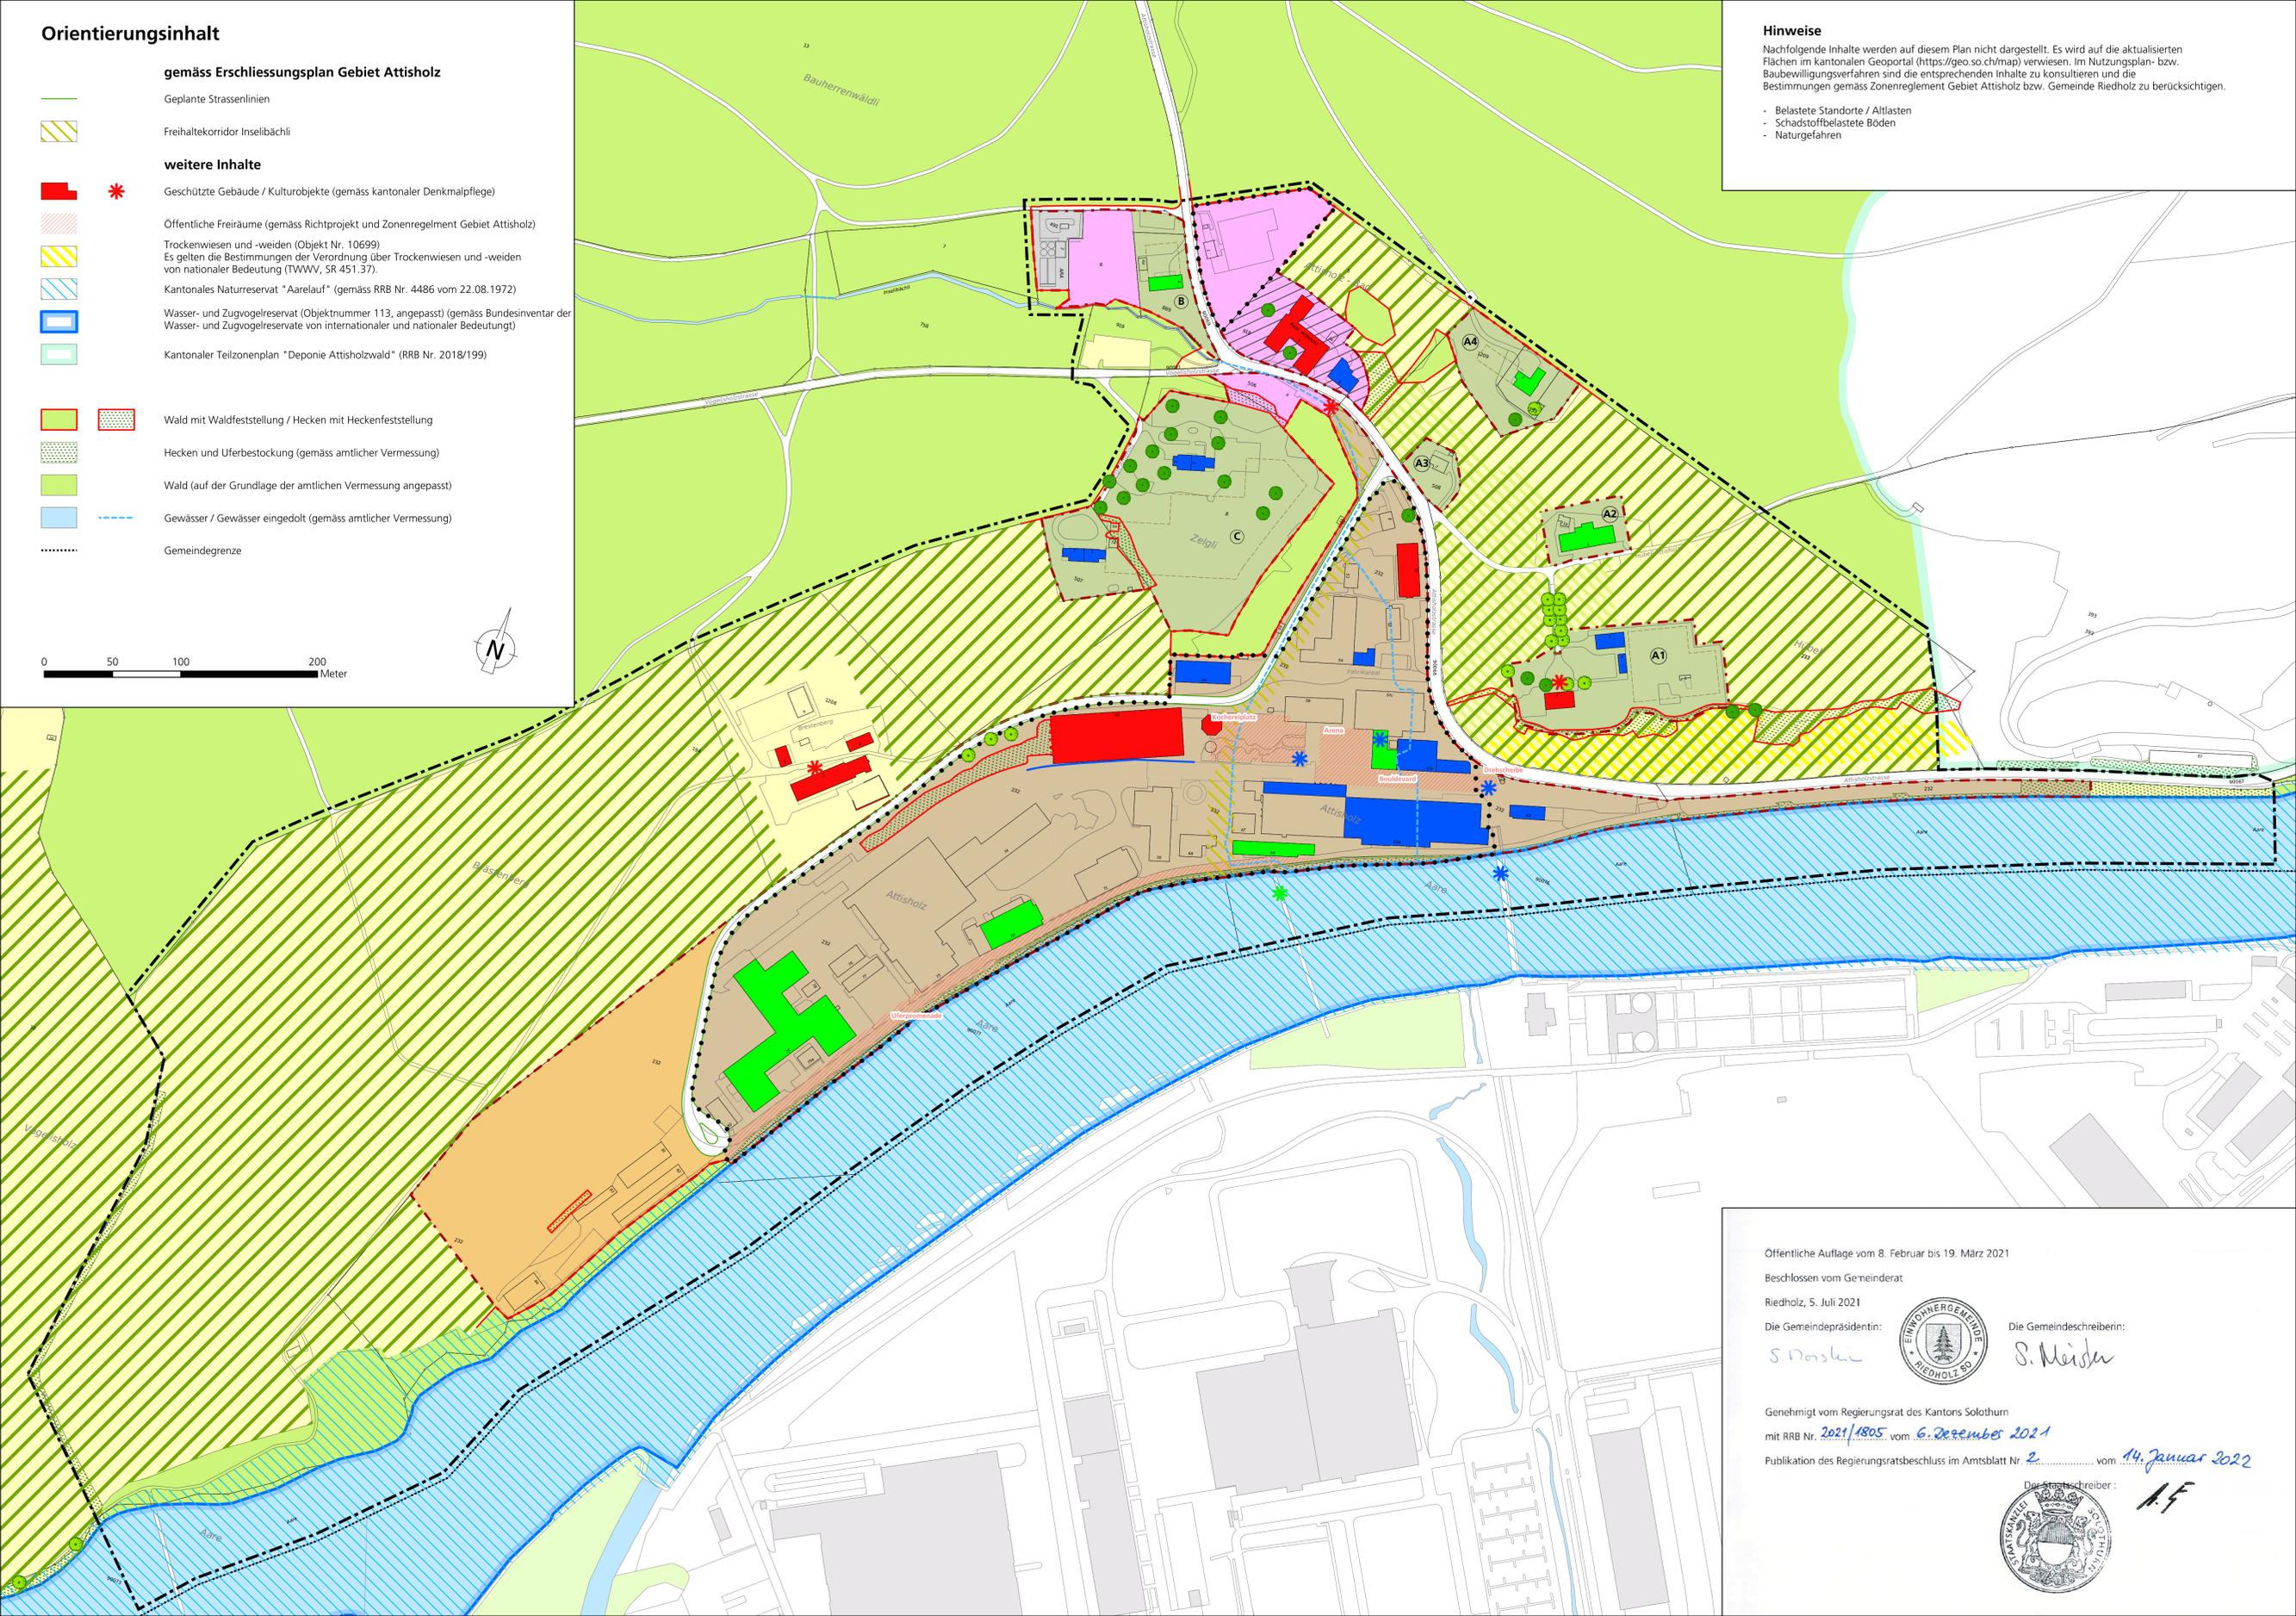

Öffentliche Auflage vom 8. Februar bis 19. März 2021

Beschlossen vom Gemeinderat

Riedholz, 5. Juli 2021

Die Gemeindepräsidentin:

Die Gemeindegemeinschaft:

Genehmigt vom Regierungsrat des Kantons Solothurn mit RRB Nr. 2021/1805 vom 6. Dezember 2021

Publikation des Regierungsratsbeschluss im Amtsblatt Nr. 2 vom 14. Januar 2022

Der Stabschreiber: